

芝張りのお知らせ

芝生の補植を行います。

実施日 平成29年6月20日（火）
午前8時30分から
*雨天等の場合は順延


実施場所 砂田第2公園 芝生地の一部



※当分の間、養生期間を設けます。

指定管理者 (公財) 東松山文化まちづくり公社
TEL 0493-24-6080

砂田第2公園 (東松山市砂田町7)

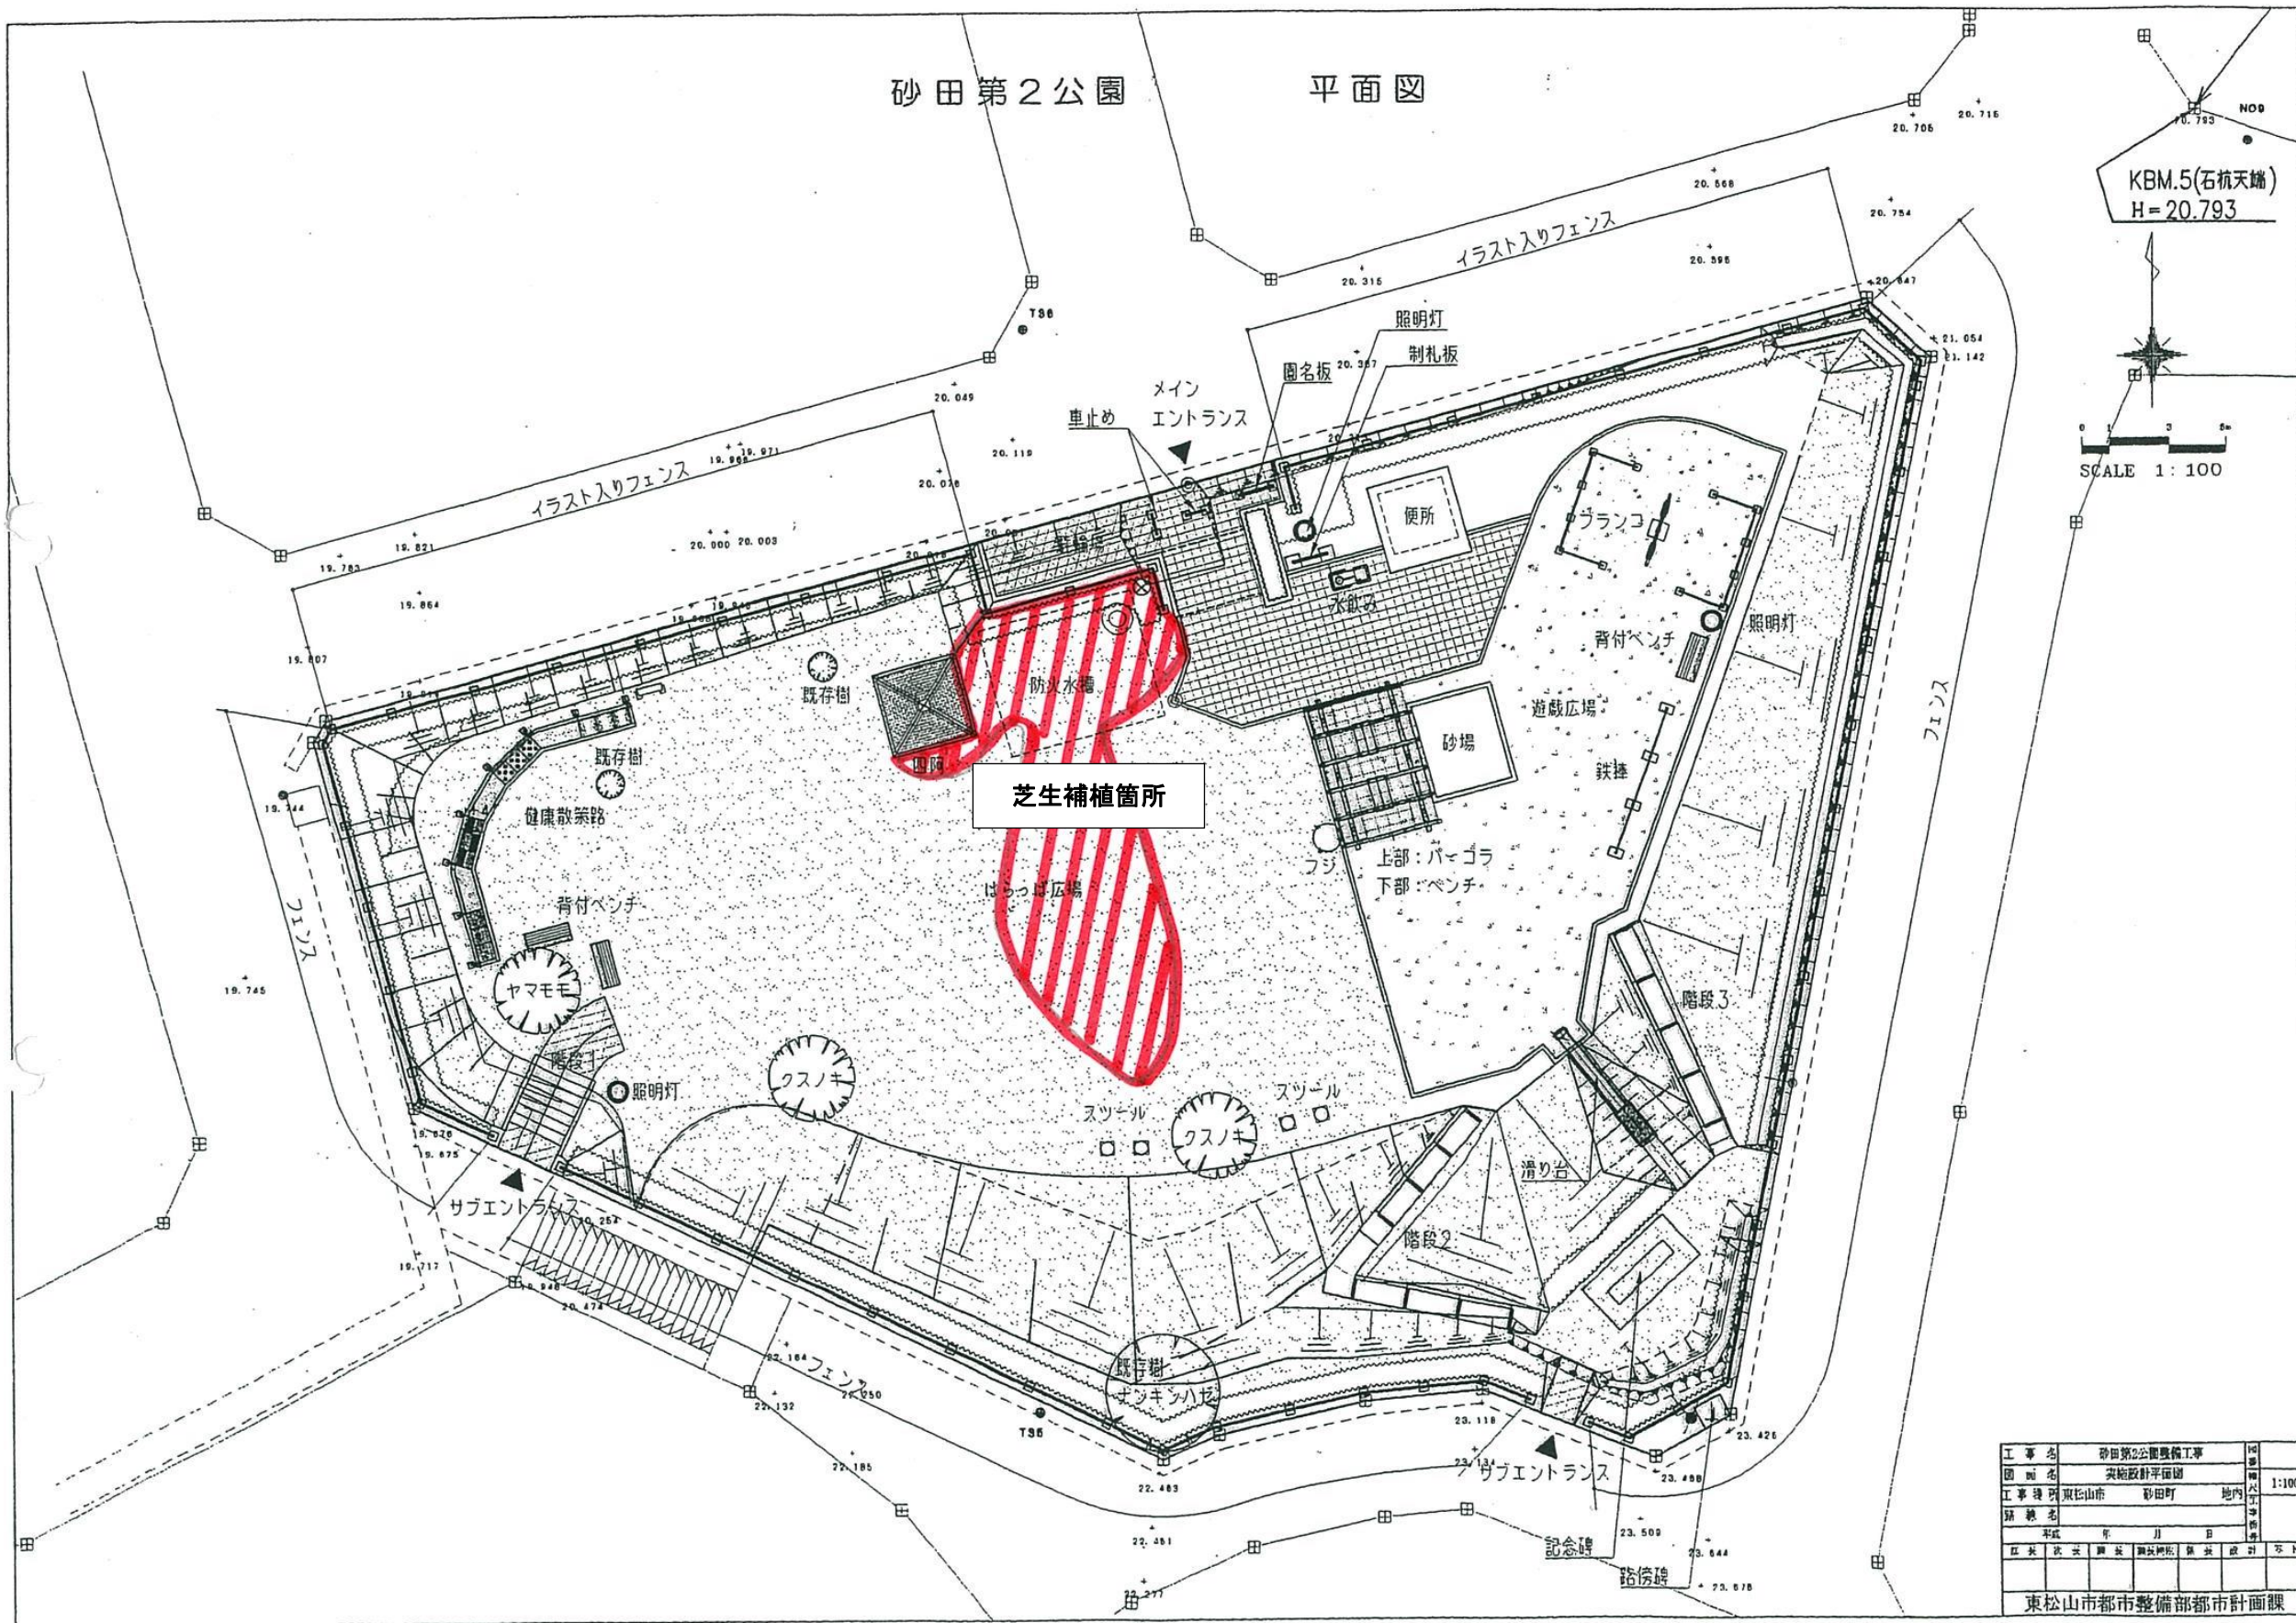

砂田第2公園 平面図

KBM.5(石杭天端)
H=20.793

SCALE 1:100

工事名	砂田第2公園整備工事	所在地	東松山市
図面名	実施設計平面図	縮尺	1:100
工事種別	東松山市 砂田町 地内	設計者	
請負名		監理者	
平成	年 月 日	設計者	
監理者		設計者	
東松山市都市整備部都市計画課			